


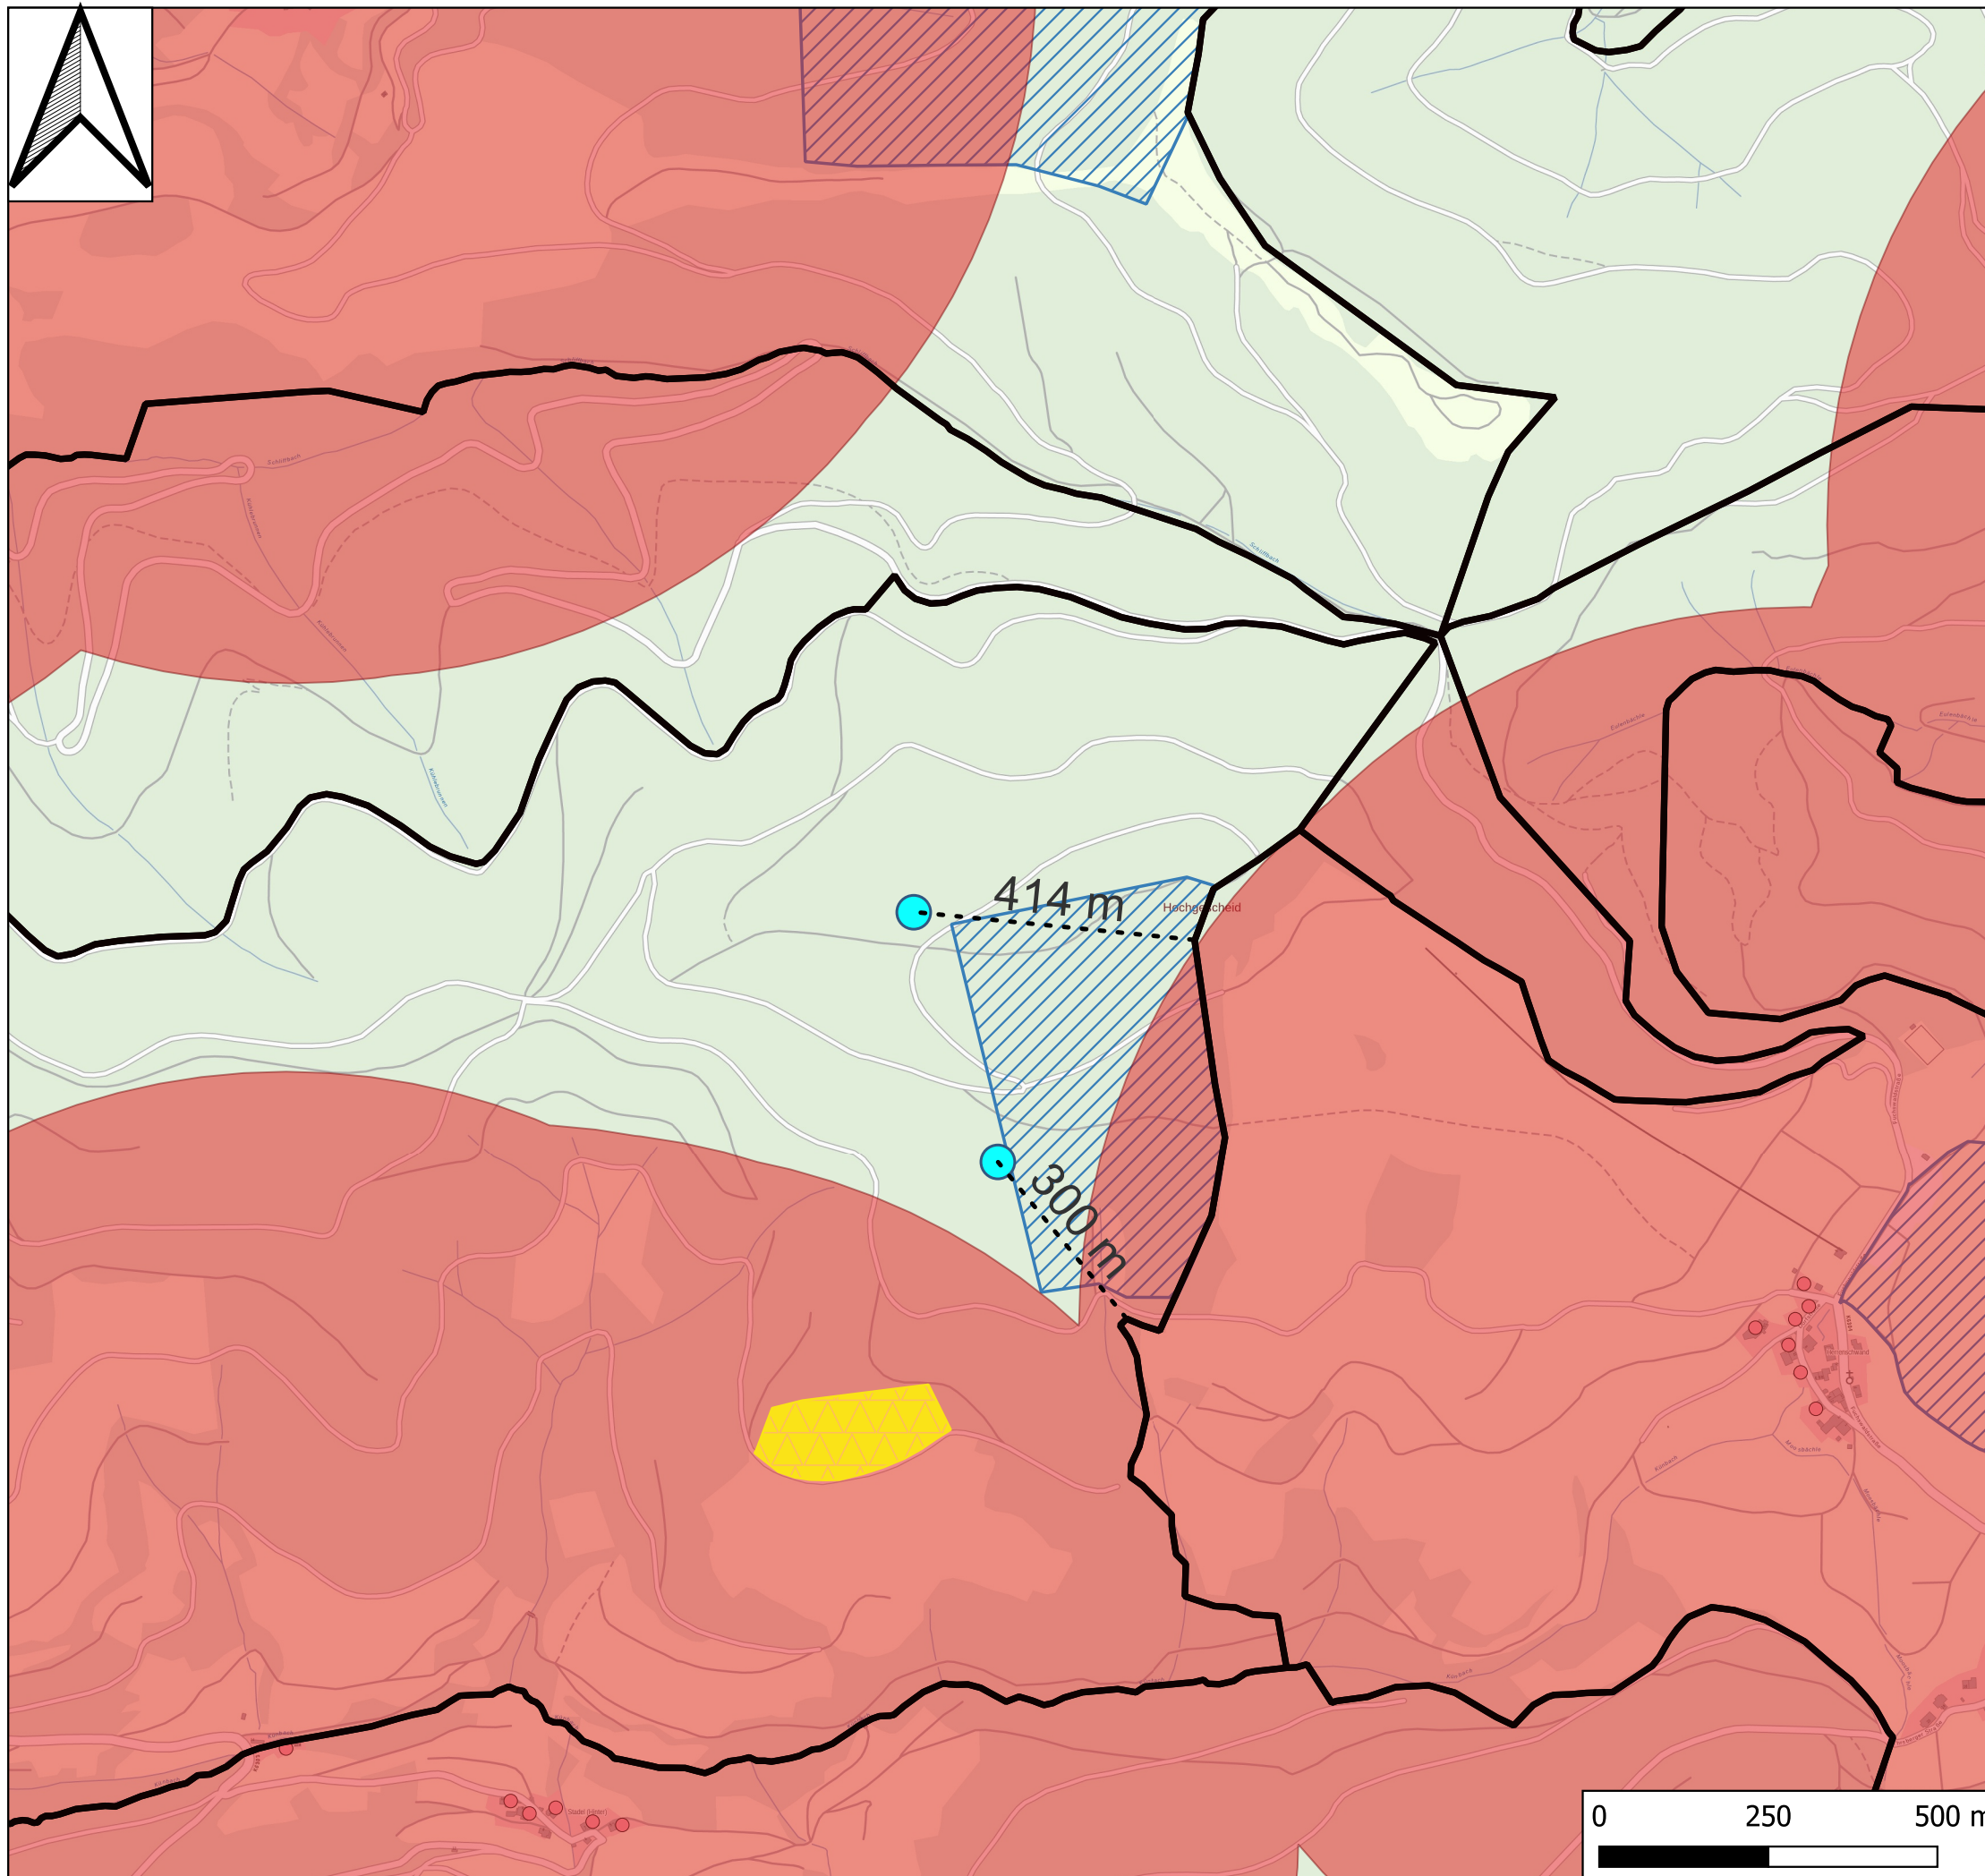

Lageplan Hochgescheid Restriktionen

Legende

-  Mögliche Standorte Windenergie
-  PV-Fläche
-  1000 m Puffer Wohnbebauung
-  Abstand Herrenschwand
-  WSG

Anmerkungen

Kartengrundlage:
Mps4BW
Maßstab 1:10.000

Bearbeiter: L.Schuwald
Datum: 10.10.2022

Ökostrom Consulting
Freiburg GmbH
Goethestr. 64
79100 Freiburg

ökostrom 
Ökostromgruppe Freiburg

Fon 0761 / 611666-0
Fax 0761 / 611666-10
www.oekostrom-freiburg.de