



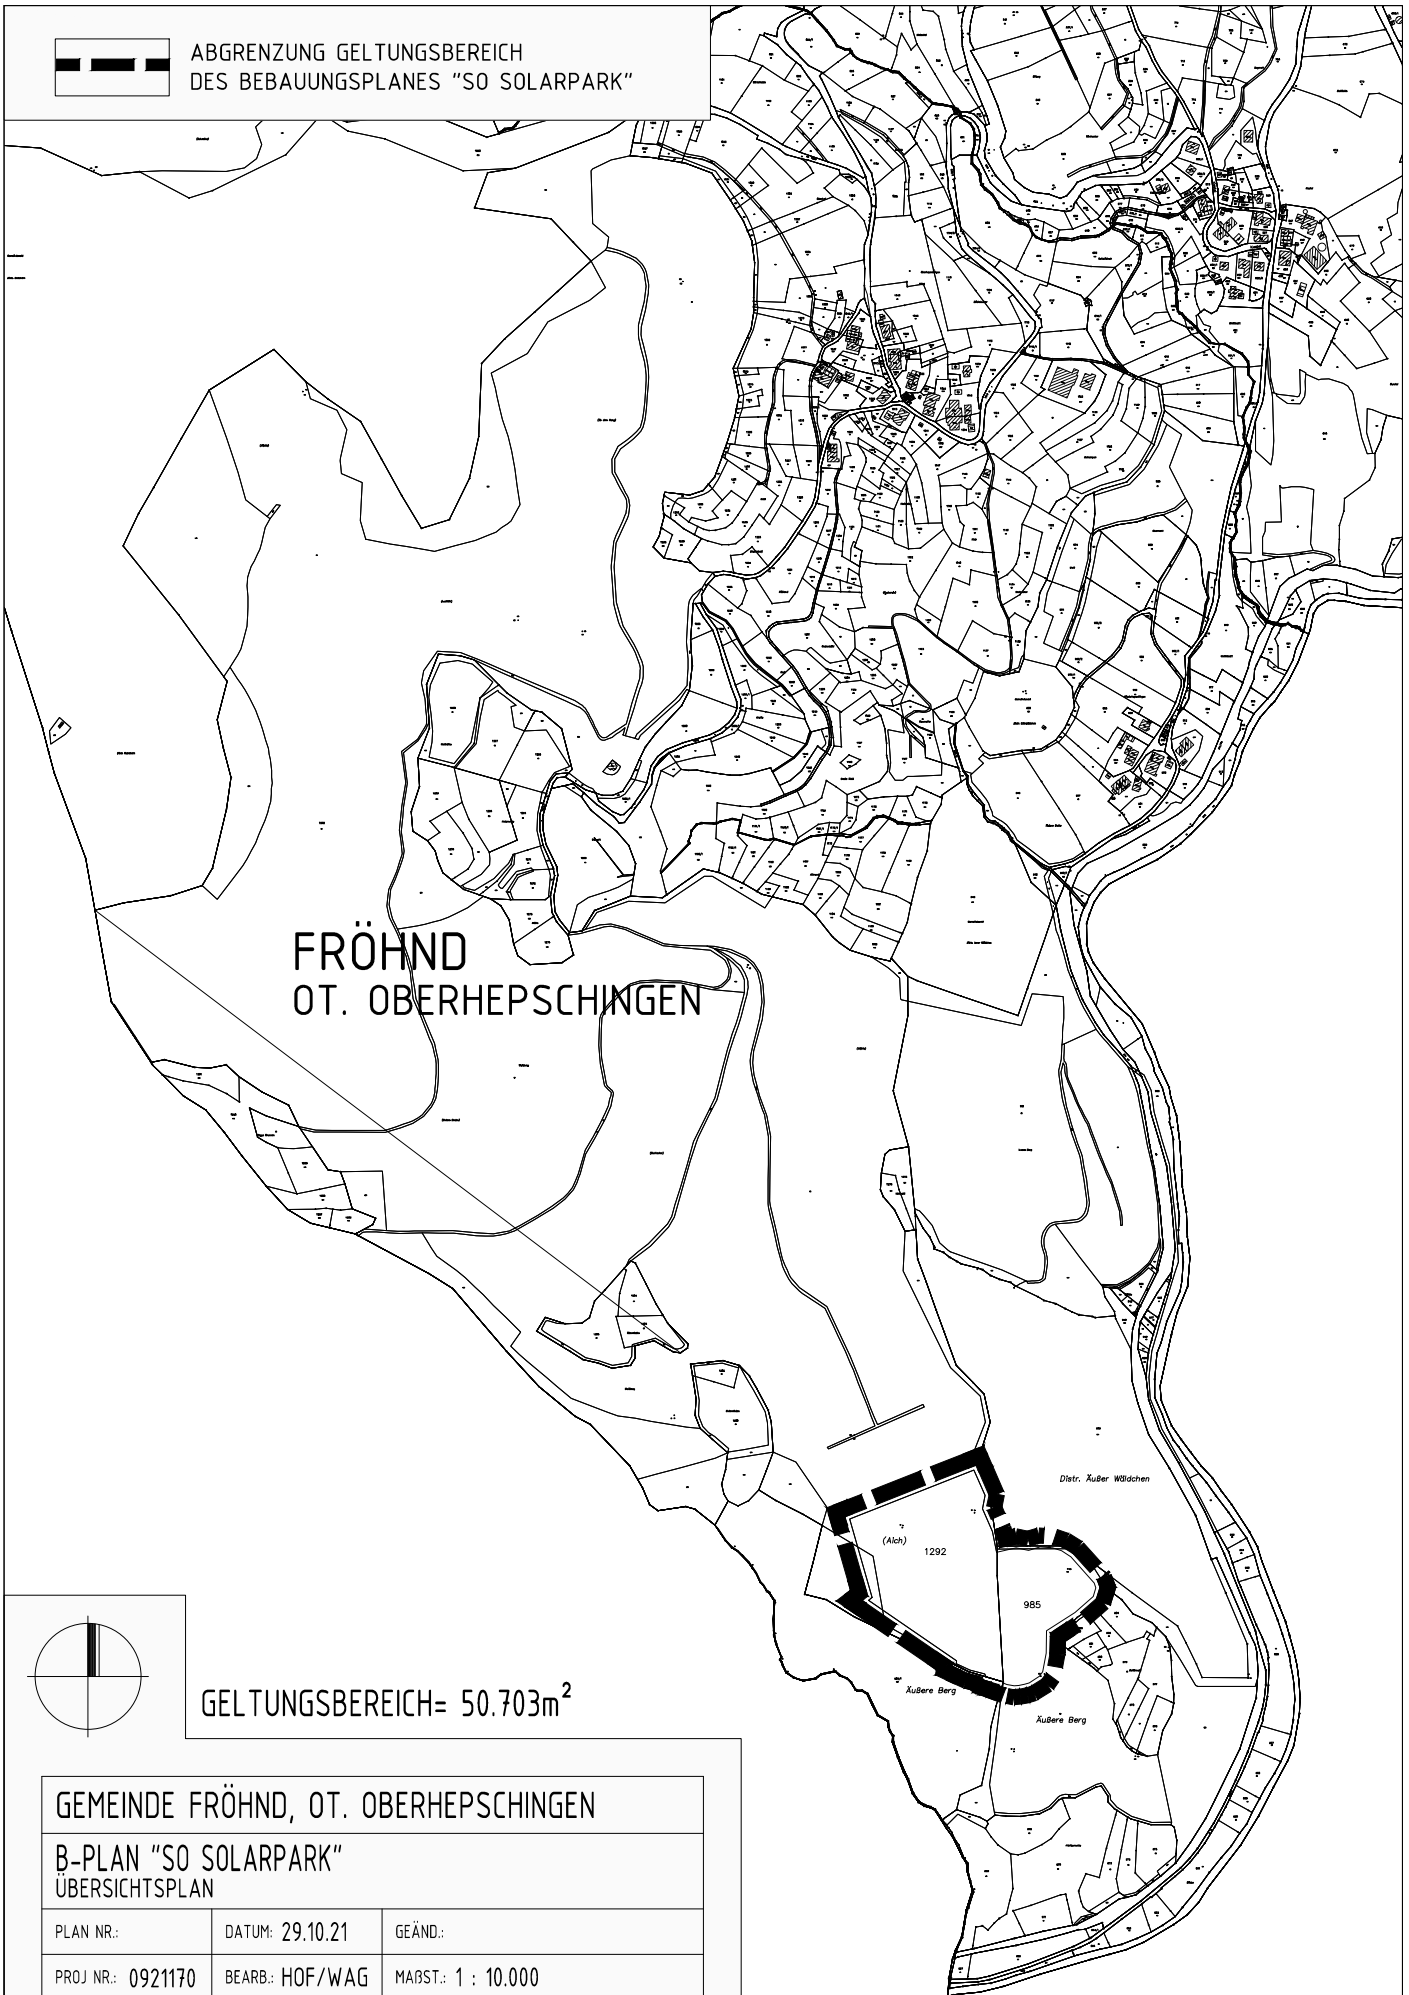

ABGRENZUNG GELTUNGSBEREICH  
DES BEBAUUNGSPLANES "SO SOLARPARK"



FRÖHND  
OT. OBERHEPSCHINGEN

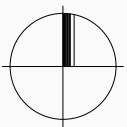

GELTUNGSBEREICH= 50.703m<sup>2</sup>

GEMEINDE FRÖHND, OT. OBERHEPSCHINGEN

B-PLAN "SO SOLARPARK"  
ÜBERSICHTSPLAN

|                   |                 |                    |
|-------------------|-----------------|--------------------|
| PLAN NR.:         | DATUM: 29.10.21 | GEÄND.:            |
| PROJ NR.: 0921170 | BEARB.: HOF/WAG | MAßST.: 1 : 10.000 |

**PLANUNGSBÜRO FISCHER**  
79100 FREIBURG , GÜNTERSTALSTR. 32  
TEL. 0761 / 70342-0 FAX. 70342-24  
email [info@planungsbueroefischer.de](mailto:info@planungsbueroefischer.de)

  
Stadtplanung  
Architektur  
Landschaftsplanung

ZELL IM  
WIESENTAL